

**For matrikkelenhet:**

Kommune: 5034 - MERÅKER  
Gårdsnummer: 49  
Bruksnummer: 937

Utskriftsdato/klokkeslett: 29.05.2019 kl. 15:37  
Produsert av: Sverre Solligård - 5034 Meråker  
Attestert av: Meråker kommune

---

**Orientering om matrikkelbrev**

Matrikkelbrevet er hjemlet i «Lov om eigedomsregistrering» (matrikkelova) av 17. juni 2005. Etter definisjonen i matrikkelovens § 3 d) er matrikkelbrevet en attestert utskrift av matrikkelen som viser alle registrerte opplysninger om en matrikkelenhet ved oppgitt dato.

**Om fullstendighet og nøyaktighet i matrikkelbrevet**

Matrikkelen ble etablert ved konvertering av data fra tidligere registre. Det kan variere hvor gode disse dataene er med hensyn på fullstendighet og nøyaktighet. I enkelte tilfeller kan grensepunkt og grenselinjer mangle helt eller delvis eller være feil registrert. Det kan også være feil og mangler ved registrert bygnings- og adresseinformasjon. Fullstendighet og stedfestingsnøyaktighet er generelt bedre innenfor enn utenfor tettbygd strøk. Vær oppmerksom på at for mange matrikkelenheter og bygg hefter usikkerhet ved arealet som oppgis.

For utfyllende informasjon: [www.kartverket.no/matrikkelbrev](http://www.kartverket.no/matrikkelbrev)

## Matrikkelenhet

Matrikkelenhetstype: Grunneiendom  
Bruksnavn:  
Etableringsdato: 27.09.2016  
Skyld: 0  
Er tinglyst: Ja  
Har festegrunner: Nei  
Er seksjonert: Nei

## Arealrapport

Tekst	Areal (m2)	Kommentar
Beregna areal for 49 / 937	585,5	

## Eierforhold

### Tinglyste eierforhold

Rolle	Status	Føds.d./org.nr	Navn	Bruksenhet	Adresse	Andel
Hjemmelshaver		956733383	Mantina AS		Stiklestadveien 3 7041 TRONDHEIM	1 / 1


## Forretninger

Forretningstype	Årsak til feilretting	Tinglysingsstatus	Tinglysingsstatusdato	Forretningsdato	Matrikkelføringsdato	Signatur
Omnummerering		Tinglyst	03.01.2018	01.01.2018	01.01.2018	smatmynd_nn riap645_2
			Omnummerert til:	5034 - 49/937		
			Omnummerert fra:	1711 - 49/937		
Oppmålingsforretning		Tinglyst	30.09.2016	23.09.2016	23.09.2016	1711ljs
			Rolle	Matrikkelenhet		Arealendring
			Avgiver	1711 - 49/1		-453,8
			Mottaker	1711 - 49/938		453,8
				23.05.2019	29.05.2019	sollisver
			Rolle	Matrikkelenhet		Arealendring
			Avgiver	5034 - 49/1		-680,9
			Mottaker	5034 - 49/938		680,9
Oppmålingsforretning		Tinglyst	30.09.2016	23.09.2016	23.09.2016	1711ljs




# Oversiktskart for 49 / 937

Målestokk 1:1 000  
EUREF89 UTM Sone 32

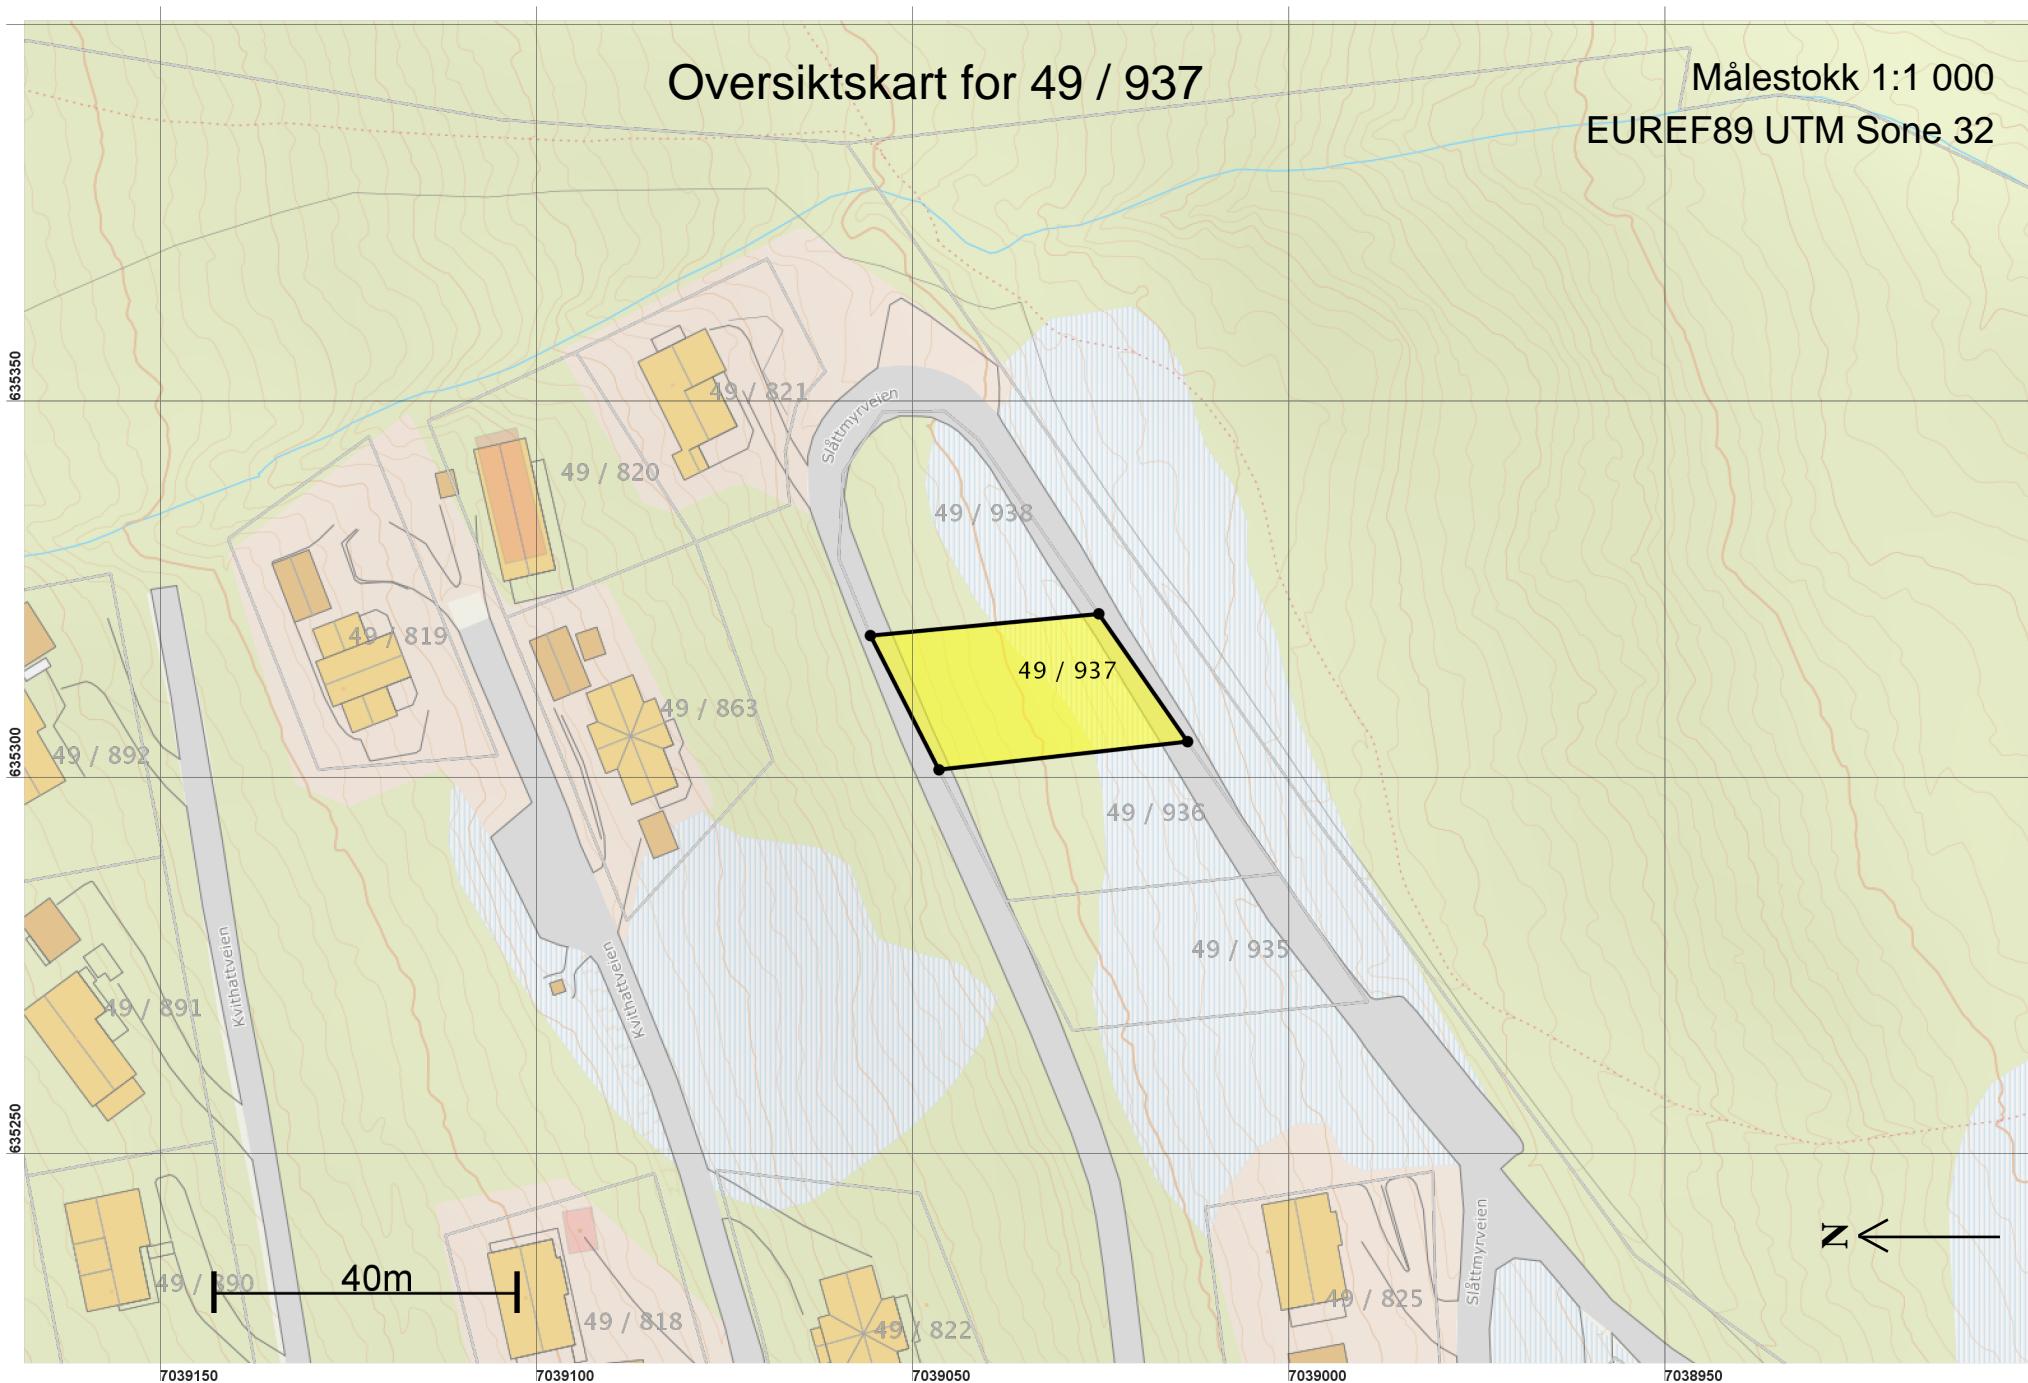

Teig 1 (Hovedteig)  
49 / 937

Målestokk 1:250  
EUREF89 UTM Sone 32

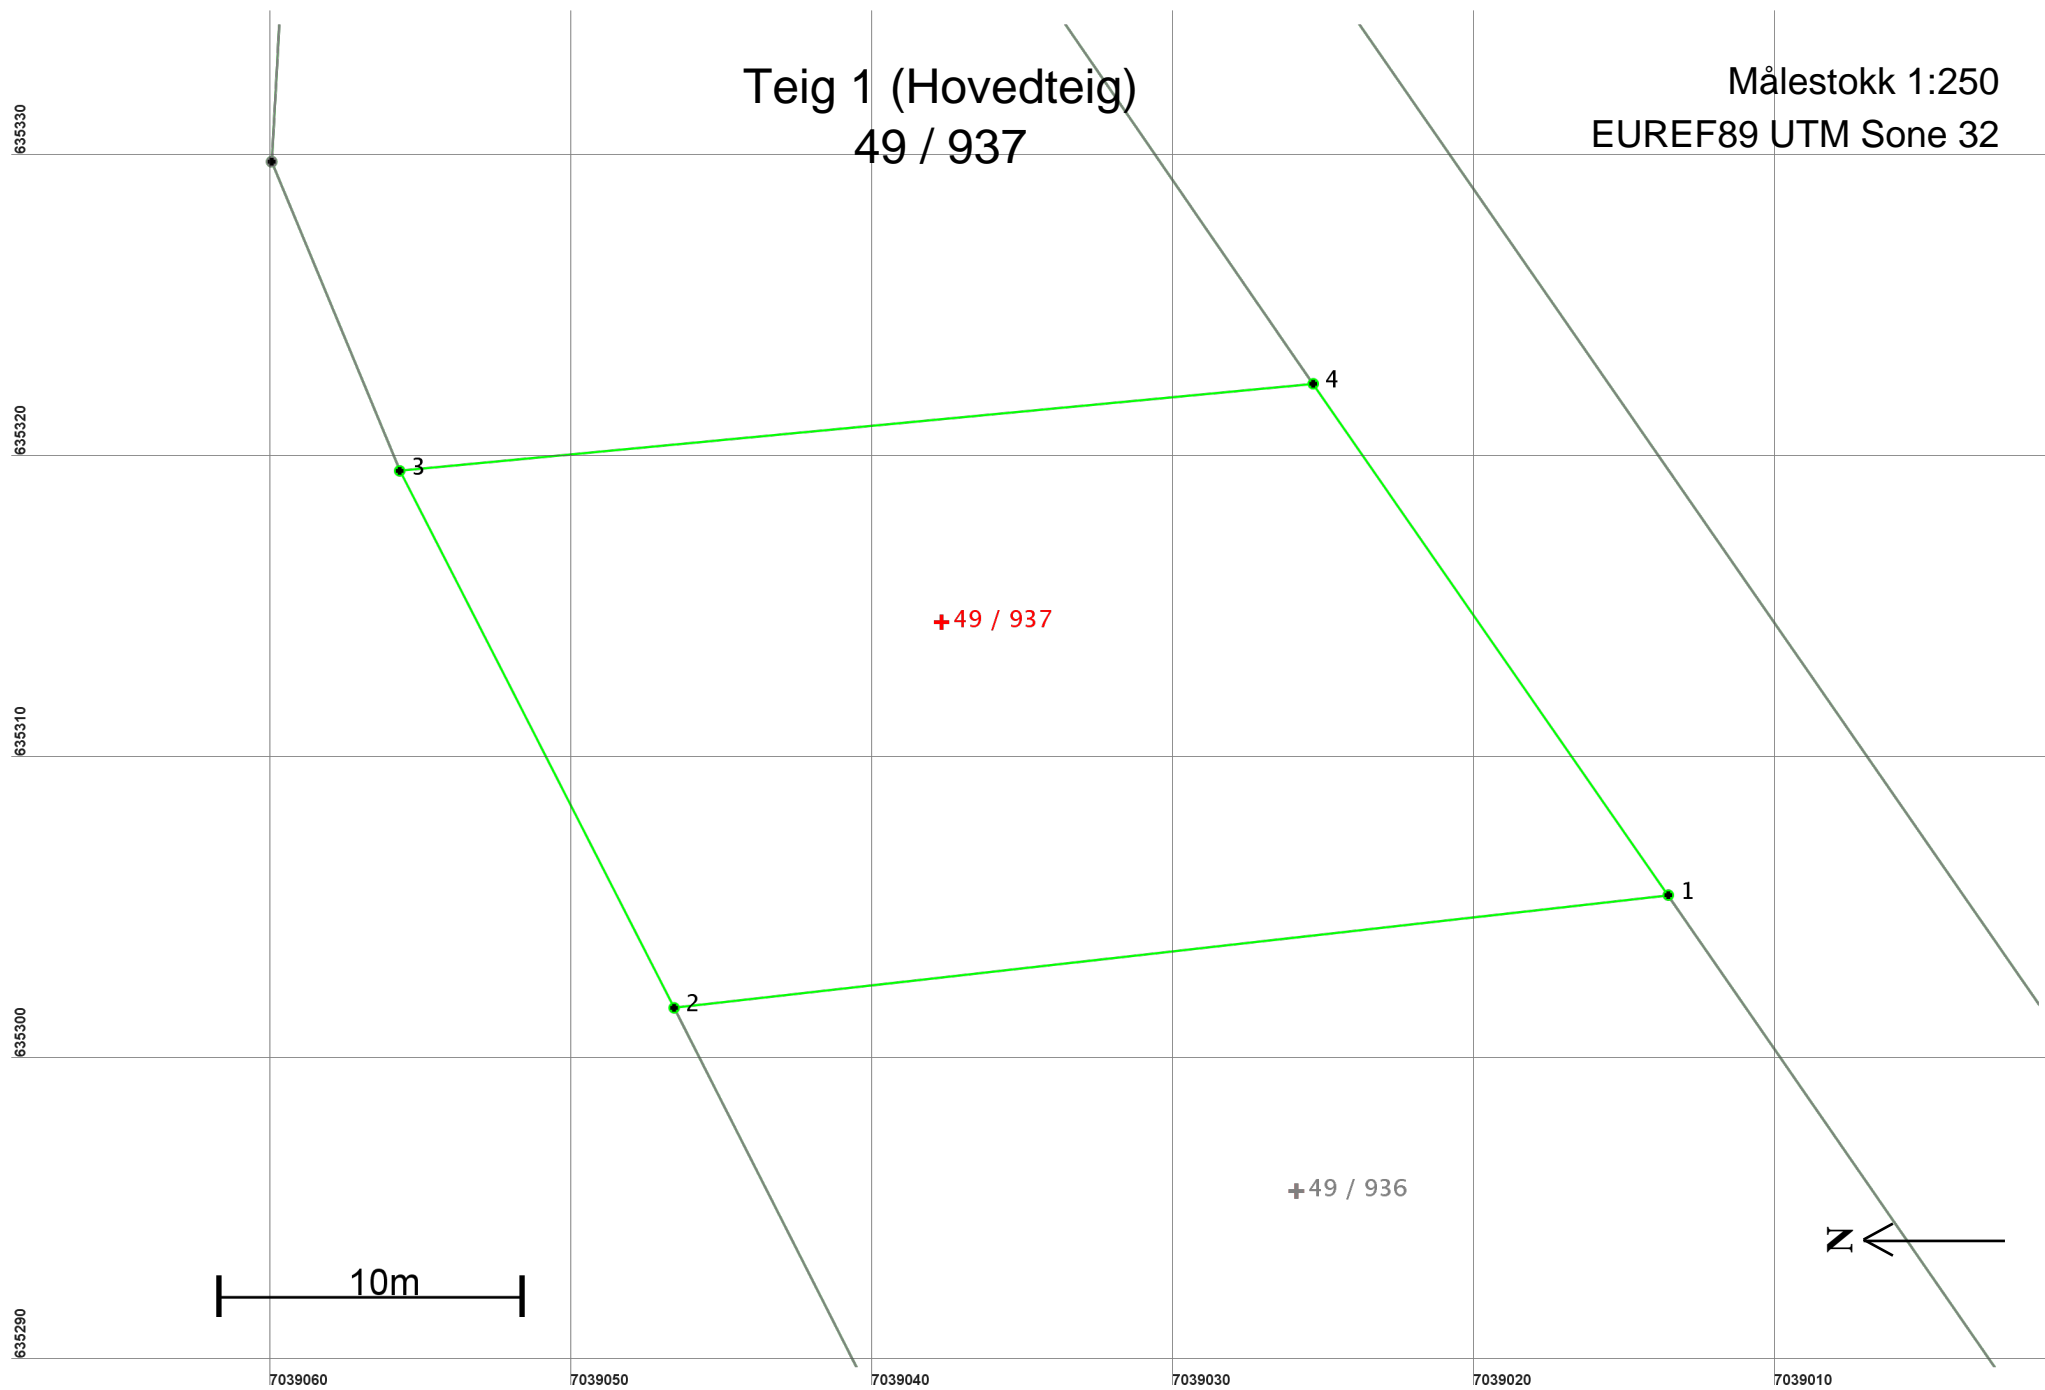

## Areal og koordinater

Areal: 585,5

Arealmerknad:

Representasjonspunkt: Koordinatsystem: EUREF89 UTM Sone 32

Nord: 7039038

Øst: 635315

### Grensepunkt / Grenselinje

### Ytre avgrensing

Løpenr	Nord	Øst	Grensemerke nedsatt i / Lengde	Grensepunkttype / Hjelpelinjetype	Målemetode	Nøyaktighet	Radius
1	7039013,57	635305,62	Ikke spesifisert 33,22	Umerket Ikke hjelpelinje	96 GPS kinematisk (Real time kinematic)	10	
2	7039046,58	635301,88	Ikke spesifisert 20,01	Umerket Ikke hjelpelinje	96 GPS kinematisk (Real time kinematic)	10	
3	7039055,69	635319,70	Ikke spesifisert 30,47	Umerket Ikke hjelpelinje	96 GPS kinematisk (Real time kinematic)	10	
4	7039025,36	635322,59	Ikke spesifisert 20,66	Umerket Ikke hjelpelinje	96 GPS kinematisk (Real time kinematic)	10	