

**For matrikkelenhet:**

Kommune: 5034 - MERÅKER
Gårdsnummer: 49
Bruksnummer: 938

Utskriftsdato/klokkeslett: 29.05.2019 kl. 15:37
Produsert av: Sverre Solligård - 5034 Meråker
Attestert av: Meråker kommune

Orientering om matrikkelbrev

Matrikkelbrevet er hjemlet i «Lov om eigedomsregistrering» (matrikkelova) av 17. juni 2005. Etter definisjonen i matrikkelovens § 3 d) er matrikkelbrevet en attestert utskrift av matrikkelen som viser alle registrerte opplysninger om en matrikkelenhet ved oppgitt dato.

Om fullstendighet og nøyaktighet i matrikkelbrevet

Matrikkelen ble etablert ved konvertering av data fra tidligere registre. Det kan variere hvor gode disse dataene er med hensyn på fullstendighet og nøyaktighet. I enkelte tilfeller kan grensepunkt og grenselinjer mangle helt eller delvis eller være feil registrert. Det kan også være feil og mangler ved registrert bygnings- og adresseinformasjon. Fullstendighet og stedfestingsnøyaktighet er generelt bedre innenfor enn utenfor tettbygd strøk. Vær oppmerksom på at for mange matrikkelenheter og bygg hefter usikkerhet ved arealet som oppgis.

For utfyllende informasjon: www.kartverket.no/matrikkelbrev

Matrikkelenhet

Matrikkelenhetstype: Grunneiendom
Bruksnavn:
Etableringsdato: 27.09.2016
Skyld: 0
Er tinglyst: Ja
Har festegrunner: Nei
Er seksjonert: Nei

Arealrapport

Tekst	Areal (m2)	Kommentar
Beregna areal for 49 / 938	680,9	

Eierforhold

Tinglyste eierforhold

Rolle	Status	Føds.d./org.nr	Navn	Bruksenhet	Adresse	Andel
Hjemmelshaver		956733383	Mantina AS		Stiklestadveien 3 7041 TRONDHEIM	1 / 1

Forretninger

Forretningstype	Årsak til feilretting	Tinglysingsstatus	Tinglysingsstatusdato	Forretningsdato	Matrikkelføringsdato	Signatur
Omnummerering		Tinglyst	02.01.2018	01.01.2018	01.01.2018	smatmynd_nn riap645_2
			Omnummerert til:	5034 - 49/938		
			Omnummerert fra:	1711 - 49/938		
Oppmålingsforretning		Tinglyst	30.09.2016	23.09.2016	23.09.2016	1711ljs
			Rolle	Matrikkelenhet		Arealendring
			Avgiver	1711 - 49/1		-453,8
			Mottaker	1711 - 49/938		453,8
				23.05.2019	29.05.2019	sollisver
			Rolle	Matrikkelenhet		Arealendring
			Avgiver	5034 - 49/1		-680,9
			Mottaker	5034 - 49/938		680,9
Oppmålingsforretning				23.05.2019	29.05.2019	sollisver

Forretningstype

Årsak til feilretting Tinglysingsstatus

Tinglysingsstatusdato Forretningsdato Matrikkelføringsdato Signatur

Rolle	Matrikkelenhet	Arealendring
Avgiver	5034 - 49/1	-585,5
Mottaker	5034 - 49/937	585,5


Oppmålingsforretning

23.05.2019 29.05.2019 sollisver

Rolle	Matrikkelenhet	Arealendring
Avgiver	5034 - 49/1	-644,7
Mottaker	5034 - 49/936	644,7

Oversiktskart for 49 / 938


Målestokk 1:1 000
EUREF89 UTM Sone 32

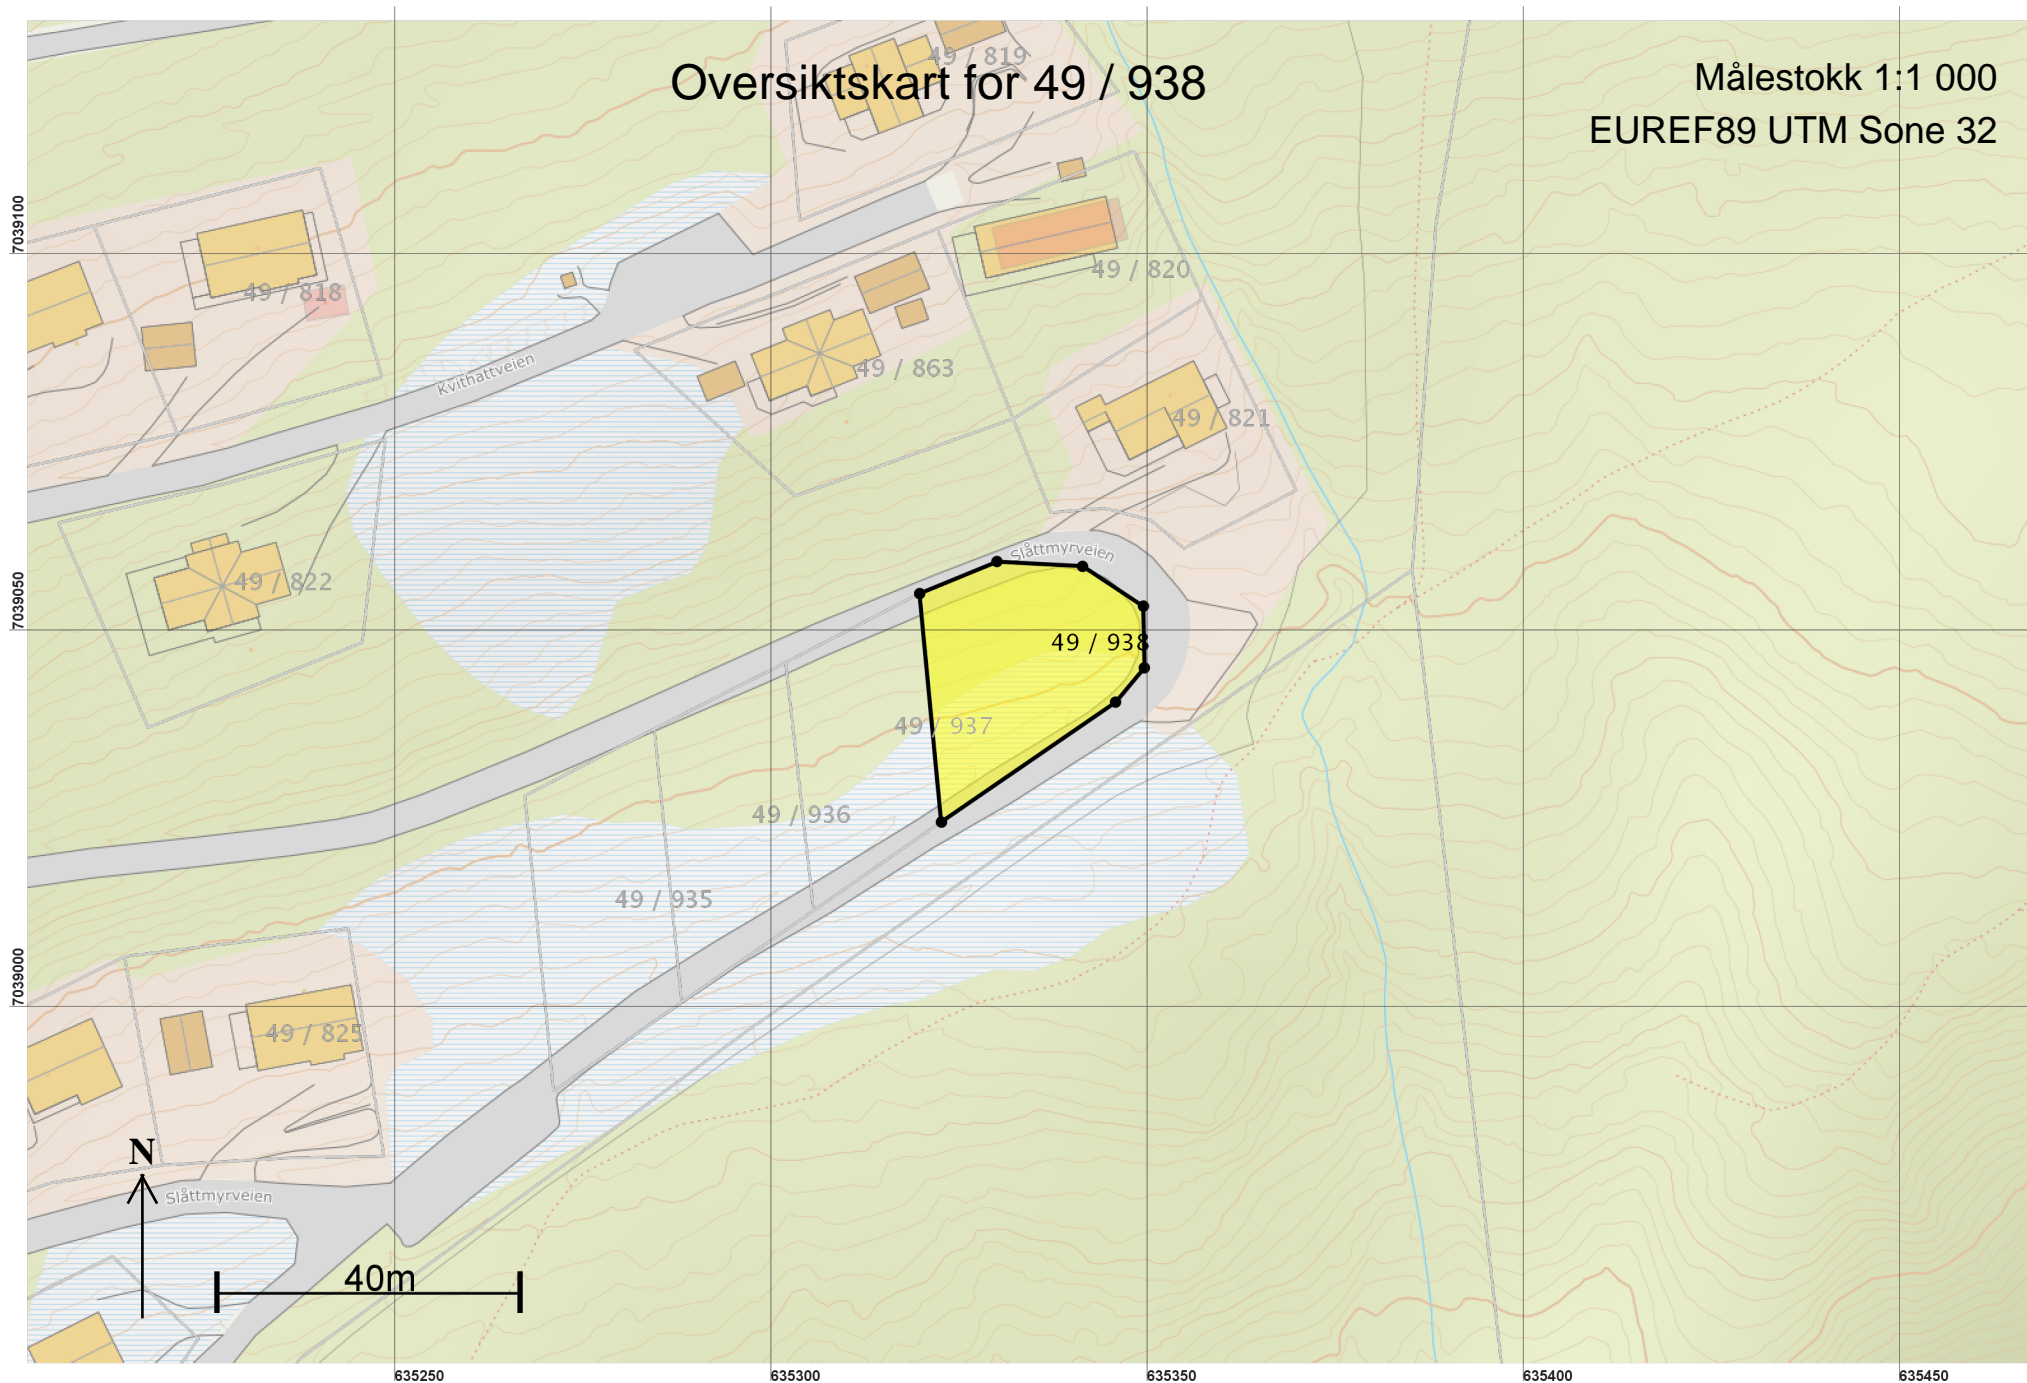

Teig 1 (Hovedteig)

49 / 938

Målestokk 1:250
EUREF89 UTM Sone 32

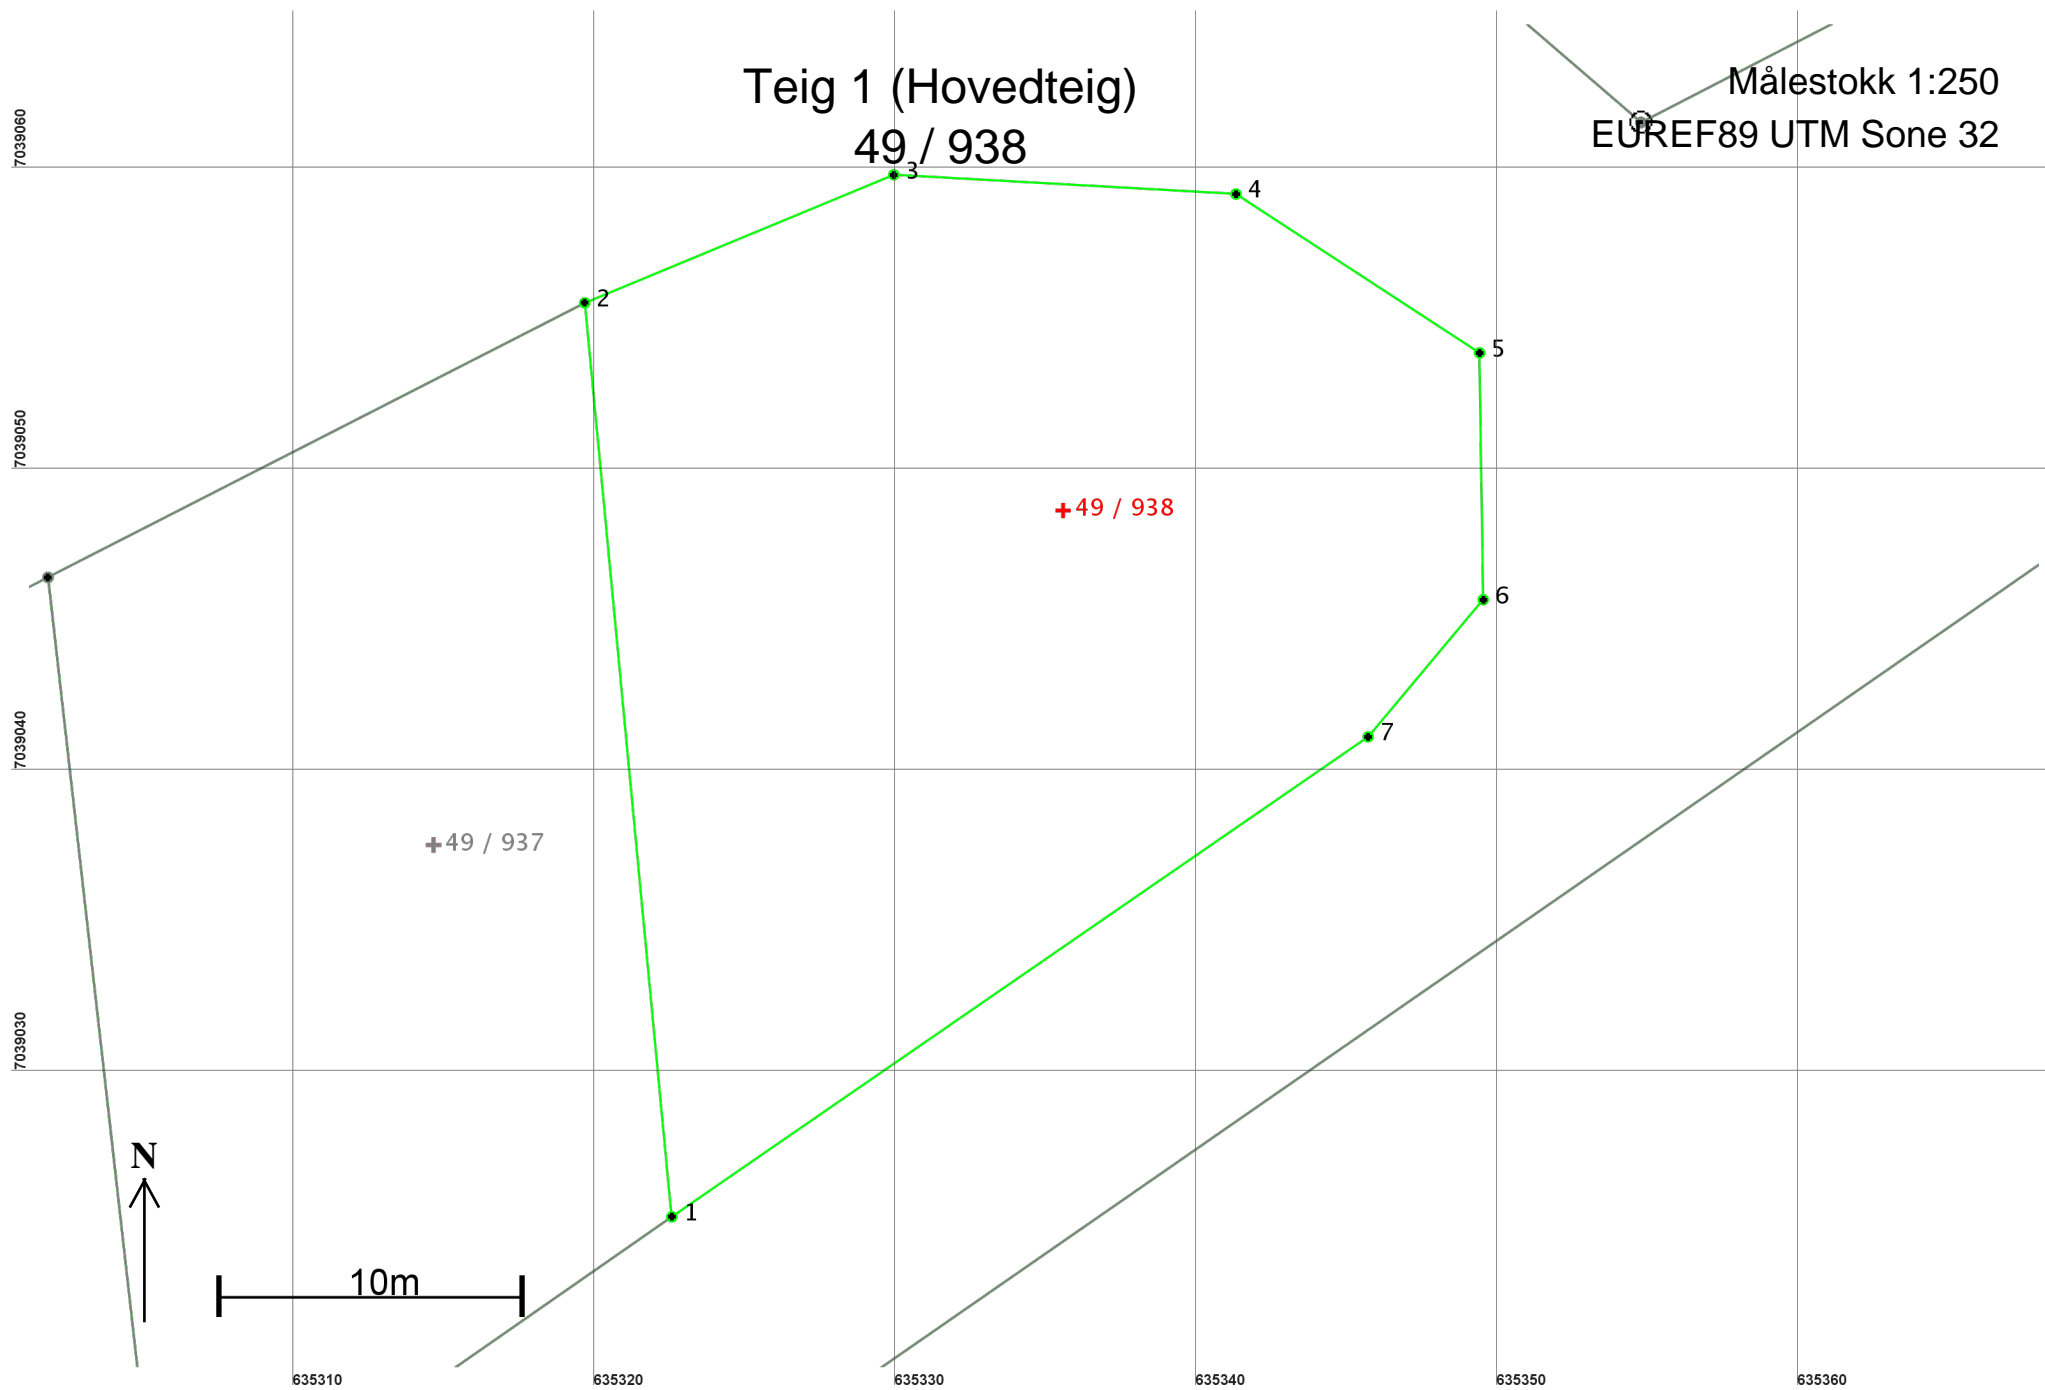

Areal og koordinater

Areal: 680,9

Arealmerknad:

Representasjonspunkt: Koordinatsystem: EUREF89 UTM Sone 32

Nord: 7039049

Øst: 635336

Grensepunkt / Grenselinje

Ytre avgrensing

Løpenr	Nord	Øst	Grensemerke nedsatt i / Lengde	Grensepunkttype / Hjelpelinjetype	Målemetode	Nøyaktighet	Radius
1	7039025,36	635322,59	Ikke spesifisert 30,47	Umerket Ikke hjelpelinje	96 GPS kinematisk (Real time kinematic)	10	
2	7039055,69	635319,70	Ikke spesifisert 11,11	Umerket Ikke hjelpelinje	96 GPS kinematisk (Real time kinematic)	10	
3	7039059,94	635329,96	Ikke spesifisert 11,38	Umerket Ikke hjelpelinje	96 GPS kinematisk (Real time kinematic)	10	
4	7039059,30	635341,32	Ikke spesifisert 9,66	Umerket Ikke hjelpelinje	96 GPS kinematisk (Real time kinematic)	10	
5	7039054,03	635349,41	Ikke spesifisert 8,19	Umerket Ikke hjelpelinje	96 GPS kinematisk (Real time kinematic)	10	
6	7039045,84	635349,53	Ikke spesifisert 5,94	Umerket Ikke hjelpelinje	96 GPS kinematisk (Real time kinematic)	10	
7	7039041,29	635345,71	Ikke spesifisert 28,08	Umerket Ikke hjelpelinje	96 GPS kinematisk (Real time kinematic)	10	